



Sección Vertical B - B'
Escala 1:1

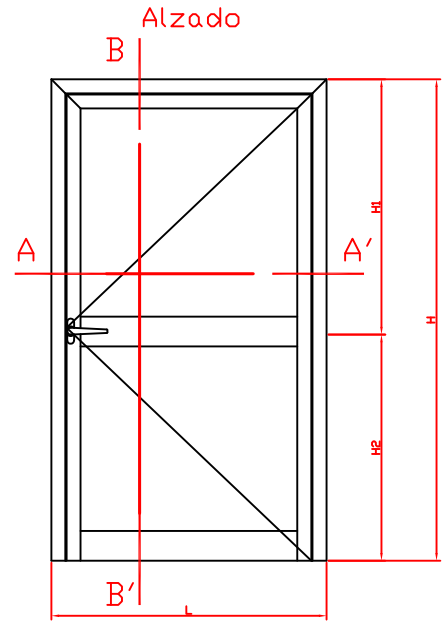

Cerco y
Hoja
Elípticos

Los datos contenidos en éste catálogo son meramente indicativos. Sistemas en Aluminio del Mediterráneo s.l. se reserva el derecho a realizar cambios sin previo aviso de carácter técnico o constructivo. Queda prohibida la reproducción total o parcial sin previa autorización por escrito de Sistemas en Aluminio del Mediterráneo, s.l.

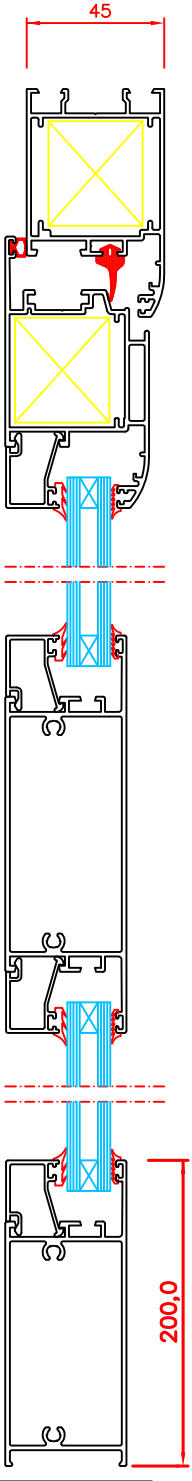

Sección Horizontal A - A'
Escala 1:1

